



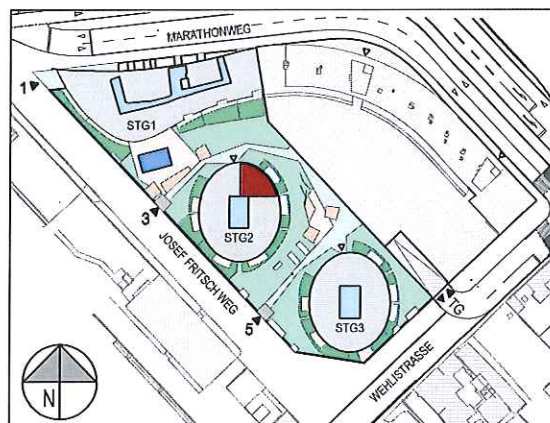

Top 328 STG2

Stockwerk: 4.OG
Zimmer: 2
Ausrichtung: Nordost
Wohnung: 65,65 m²
Balkon: 5,95 m²

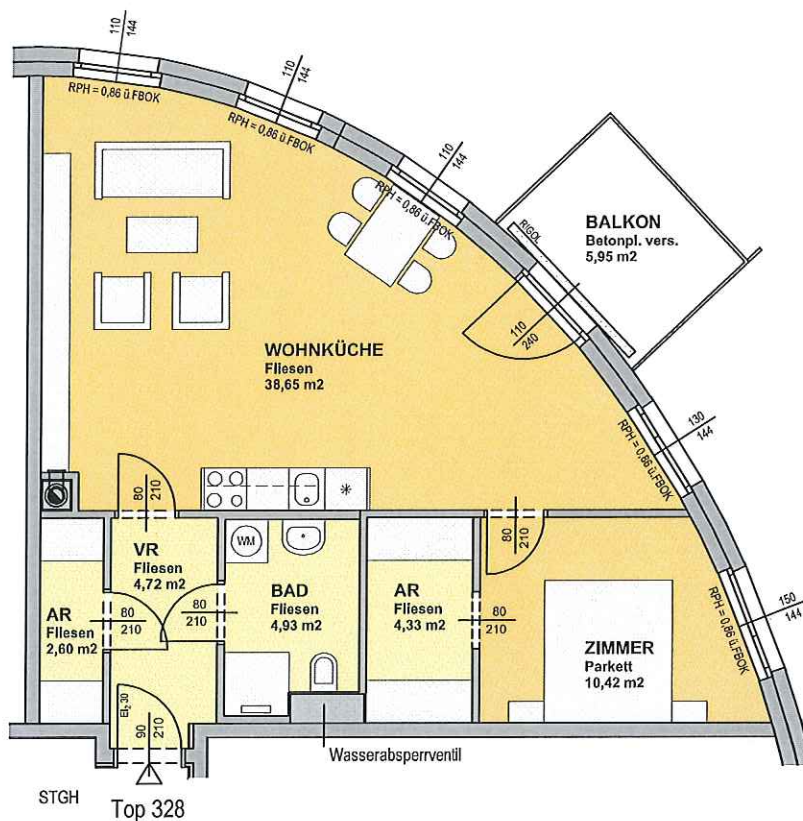

LAGEPLAN

M.: 1:2000

Wichtig: Änderungen vorbehalten!
±5,0% Flächendifferenz möglich!

RA 23.5.2013

GESCHOSS 4.OG	OBJEKT: TOP 328	Datei: K:\PROJEKTE\IG-Gruppel\Campus Lodge 21 Layout: CL - IG VERMIETUNG V1	MASSSTAB: 1:100	GEZ: HR	DATUM: 23.01.2013	GRÖSSE: A4
------------------	--------------------	--	--------------------	------------	----------------------	---------------