



Grundriss 1.DG

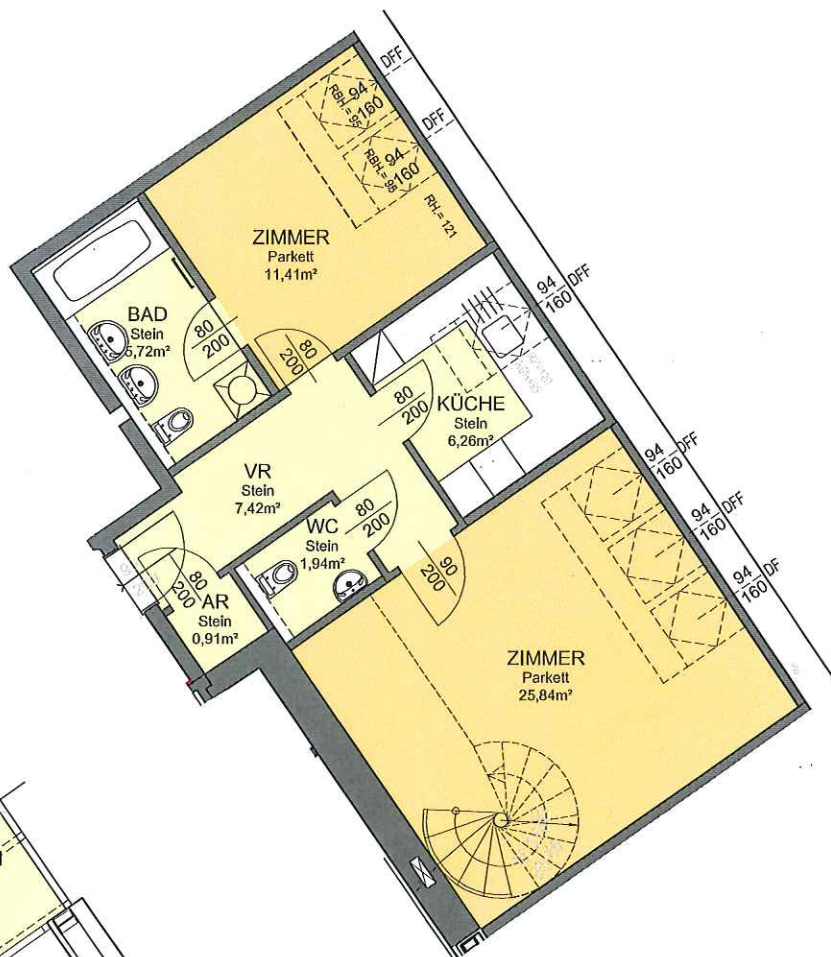

Grundriss 2.DG

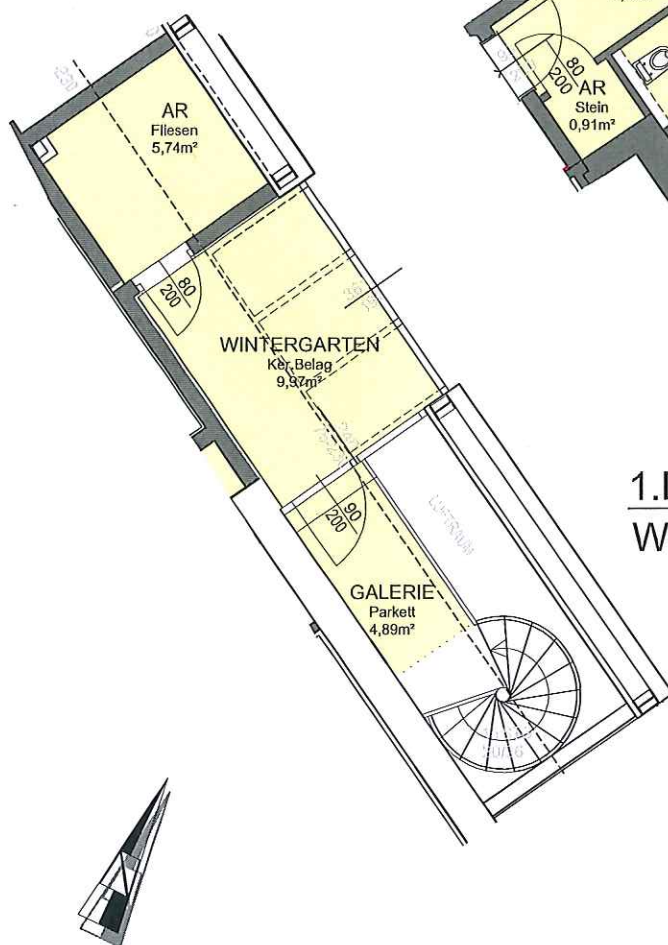

1.DG+2.DG

Wohnfläche inkl. Wintergarten: 80,10m²

Lageplan



Wichtig: Änderungen vorbehalten !
±5,0% Flächendifferenz möglich
Nordpfeil auf Grundriss bezogen!

10/02/2014

AF

GESCHOSS DG1+DG2	OBJEKT: TOP 19	Datei: G:\P\UA\ICAD-Plaene\Soldgasse_22\IC A D\Mietbellagen_Aktuell	MASSSTAB: 1:100	GEZ: TG	DATUM: 10.02.2013	GRÖSSE: A4
		Layout: HP31 A4				