


GRUNDRISS:

Ges= 120,50 m² inkl. Loggia

Balkon= 1,60 m²

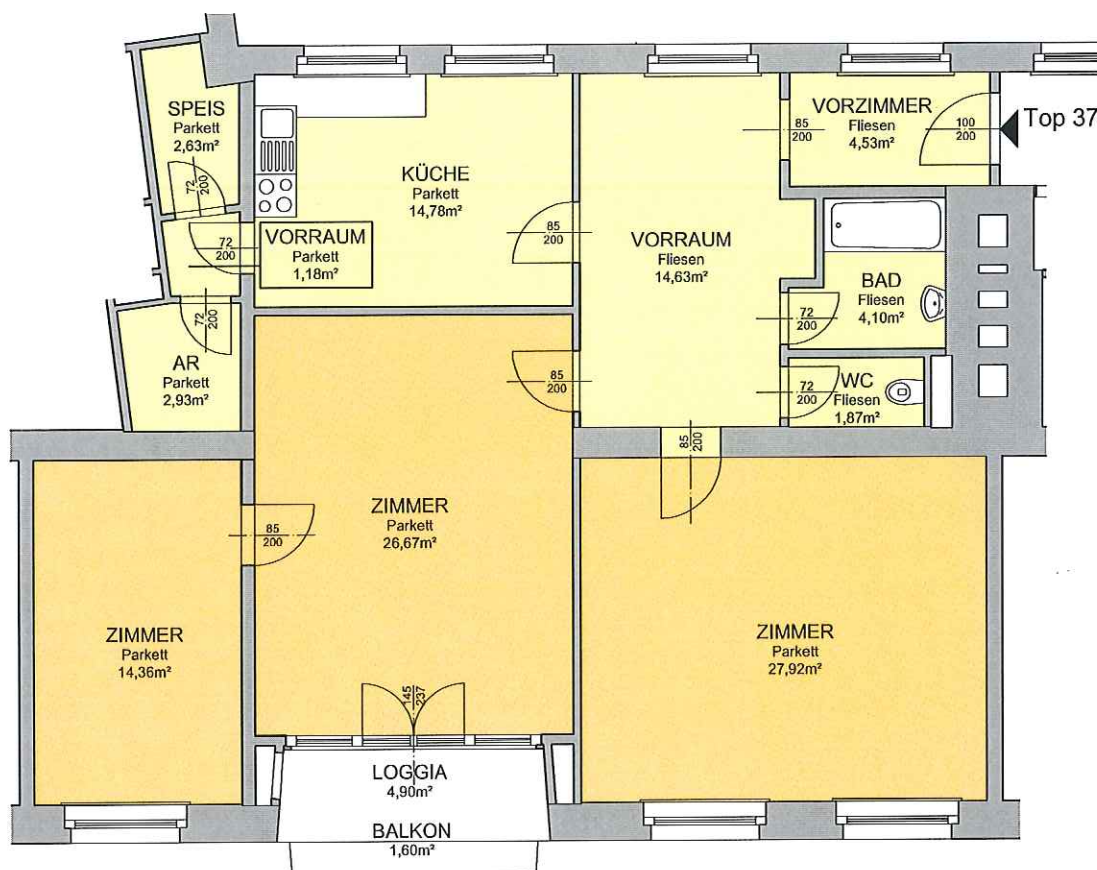

LAGEPLAN



Wichtig: Änderungen vorbehalten !
±5,0% Flächendifferenz möglich
Nordpfeil auf Grundriss bezogen!

du 11/8/15

GESCHOSS OG5	OBJEKT: TOP 37	Datei: G:\PUA\CAD-Plaene\Coulin-Straße 26\Mietbeilagen_aktuell Layout: HP31 A4	MASSSTAB: 1:100	GEZ: TG	DATUM: 12.02.2013	GRÖSSE: A4
-----------------	-------------------	---	--------------------	------------	----------------------	---------------