




Objektadresse:  
Hauptplatz 12 - 14  
3430 Tulln  
Tel. +43/2272/68866-0  
Fax +43/2272/68866-20

EKZ Tulln Errichtungs GmbH  
Stadion Center, 4OG, Top 15  
Olympiaplatz 2  
1020 Wien  
Tel. +43/1/532 01 40  
Fax +43/1/532 01 42

PROJEKT:

Rosenarcaden 2.Obergeschoss Top 3.9  
Beilage zum Bestandsvertrag für 140,54m<sup>2</sup>

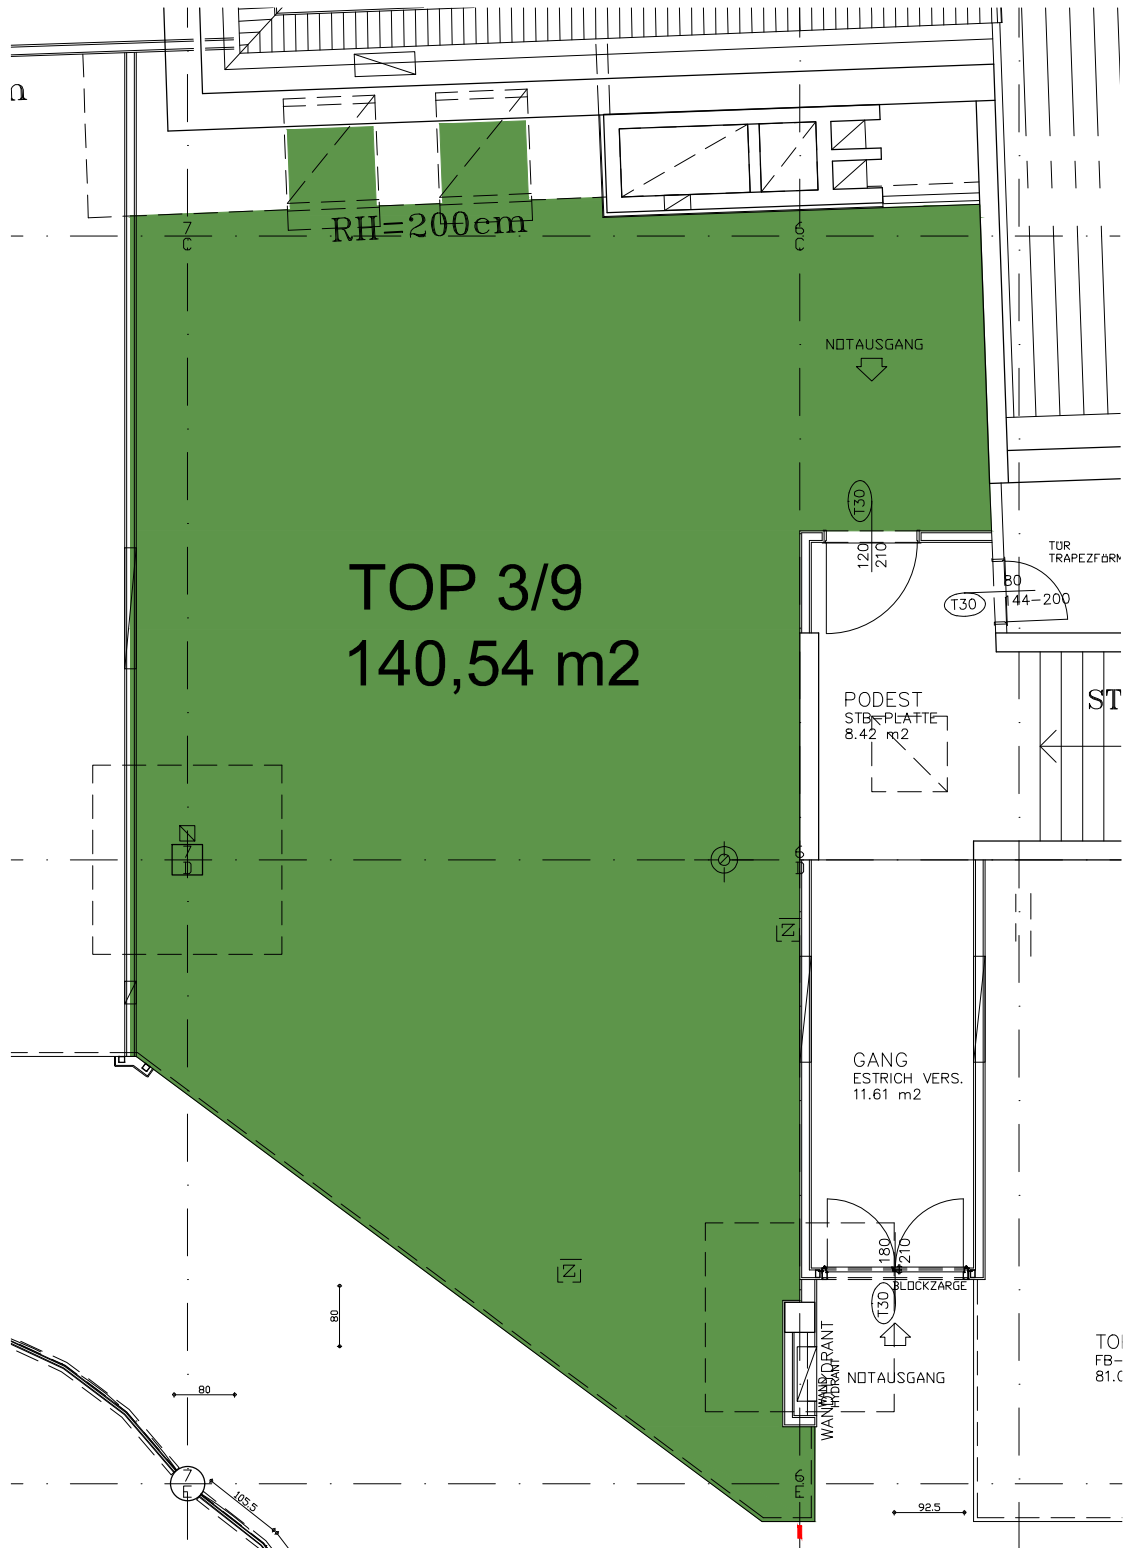

Die in den Plänen vorhandenen Abmessungen sind nicht für die Bestellung von Einbaumöbeln verwendbar - Naturmasse nehmen erforderlich! Änderungen vorbehalten! Die Einrichtung ist illustrativ dargestellt, Ausstattung lt. gültiger BAB.

2.OG - TOP 3.9

GEZ: TG

DATUM: 03.05.2017

SEITE 1/1