
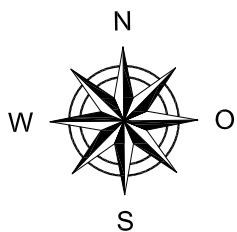



Josef-Fritsch-Weg 1,3,5 1020 Wien EG - Top 101

Nutzfläche: 67,99m²
Terrasse: 12,76 m²
Loggia: 7,36 m²
Garten: 21,24 m²
Eigentümer: IG Immobilien Invest GmbH

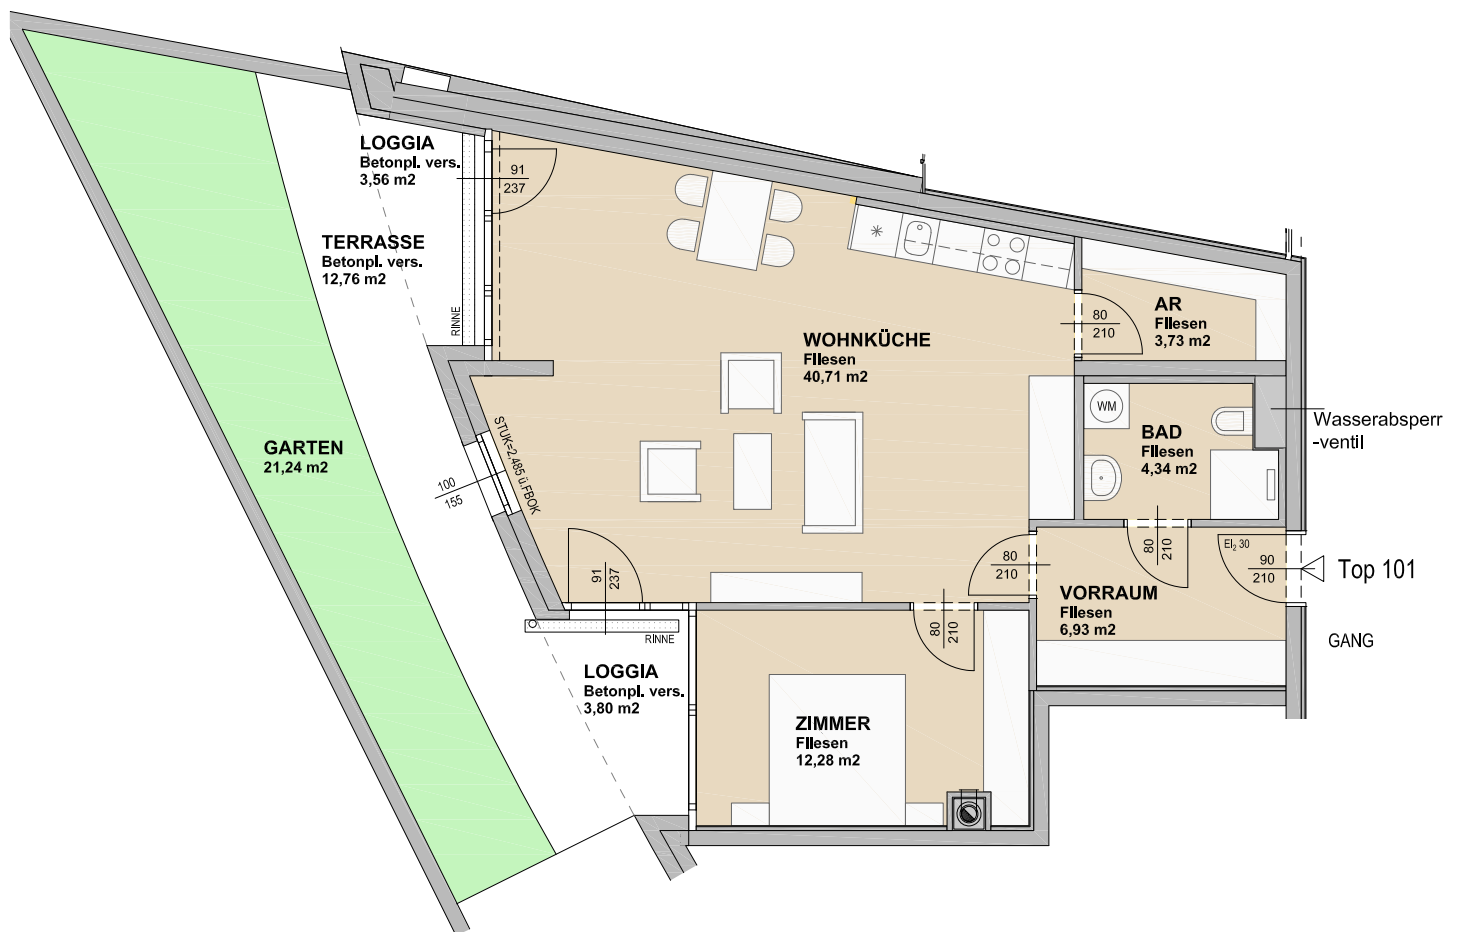

0 1 2 3 4m
±5,0% Flächendifferenz möglich!

LAGEPLAN - genordet

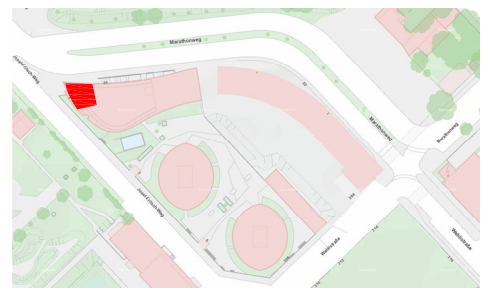

Die in den Plänen vorhandenen Abmessungen sind nicht für die Bestellung von Einbaumöbeln verwendbar - Naturmaße nehmen erforderlich! Änderungen vorbehalten! Die Einrichtung ist illustrativ dargestellt, Ausstattung lt. gültiger BAB.