
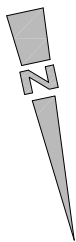


Deutschstraße 4, 1230 Wien 2.OG - Top 1.2.2

Nutzfläche: 258,21 m²

Eigentümer: IG Immobilien Invest GmbH

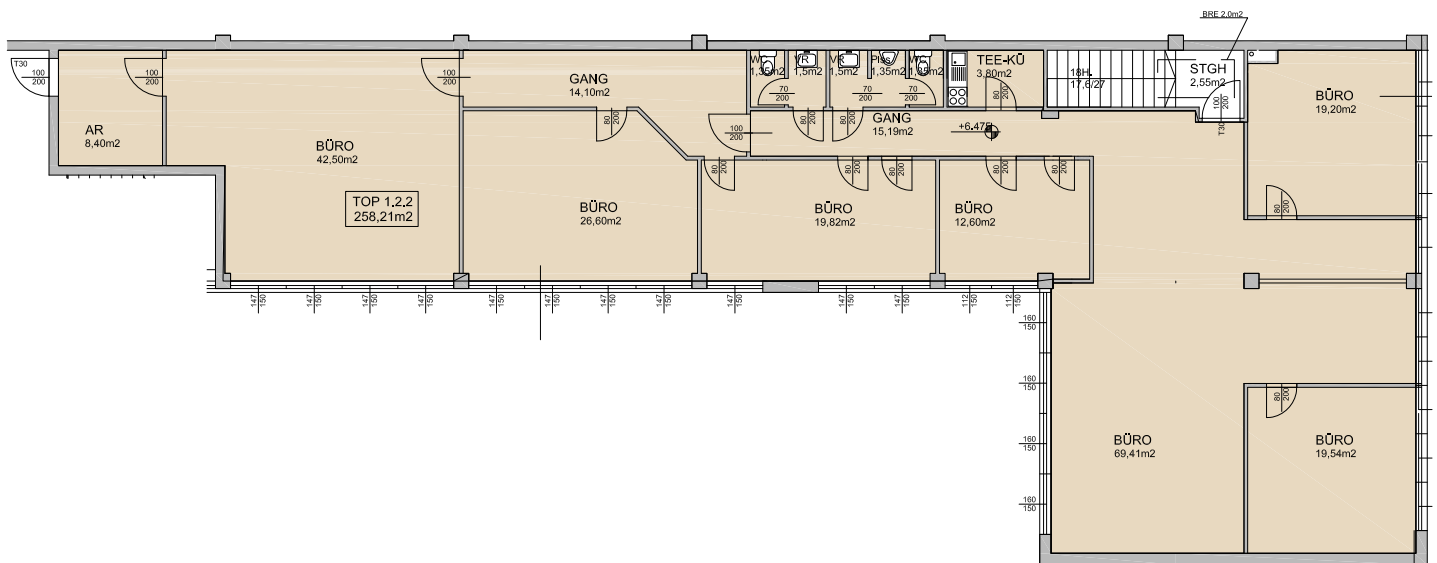

±5,0% Flächendifferenz möglich!

Die in den Plänen vorhandenen Abmessungen sind nicht für die Bestellung von Einbaumöbeln verwendbar - Naturmaße nehmen erforderlich! Änderungen vorbehalten! Die Einrichtung ist illustrativ dargestellt, Ausstattung lt. gültiger BAB.

LAGEPLAN - genordet

