


Fleischmarkt 18, 1010 Wien

3.OG - Top 17



Nutzfläche: 81,46 m²

Eigentümer: IG Immobilien Invest GmbH

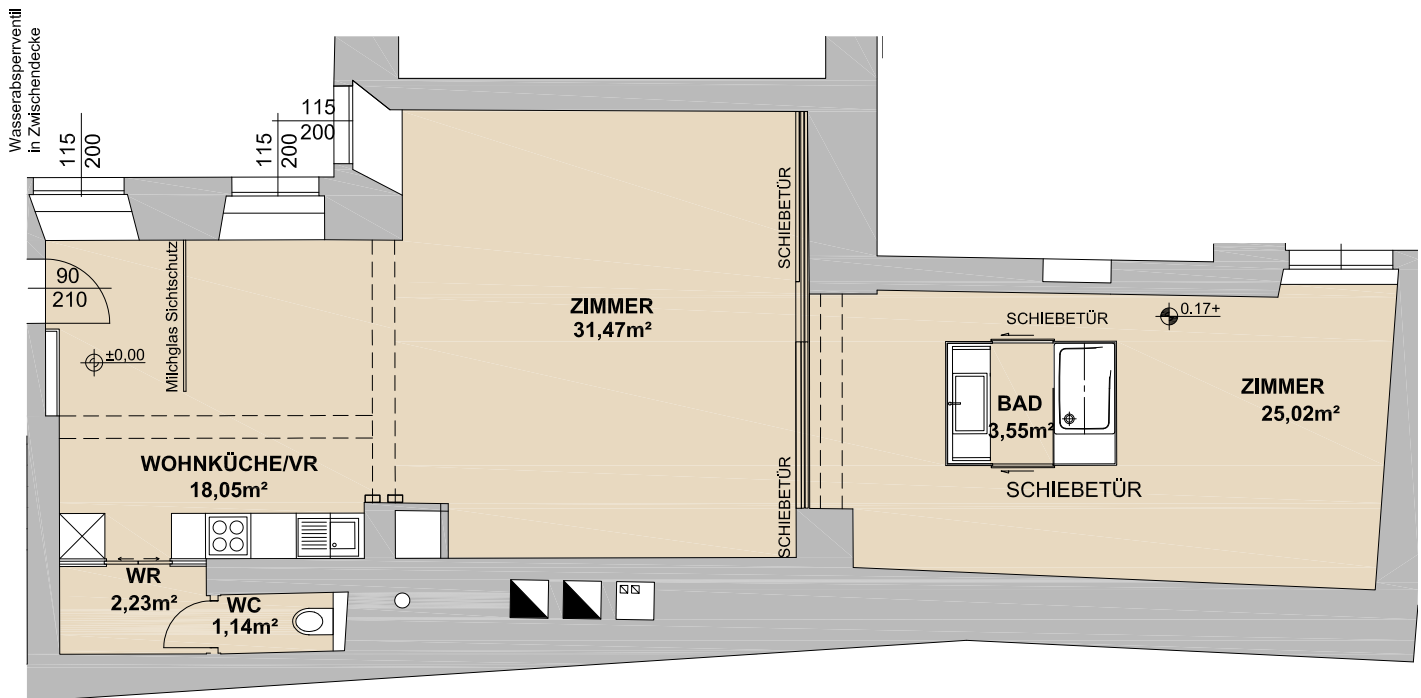

kontrolliert
15.11.2019 SLE

LAGEPLAN - genordet

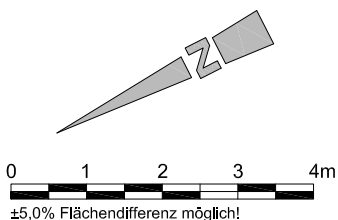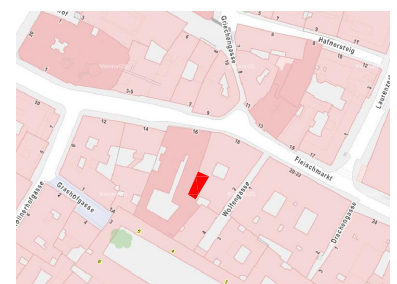

Die in den Plänen vorhandenen Abmessungen sind nicht für die Bestellung von Einbaumöbeln verwendbar - Naturmaße nehmen erforderlich! Änderungen vorbehalten! Die Einrichtung ist illustrativ dargestellt, Ausstattung lt. gültiger BAB.