


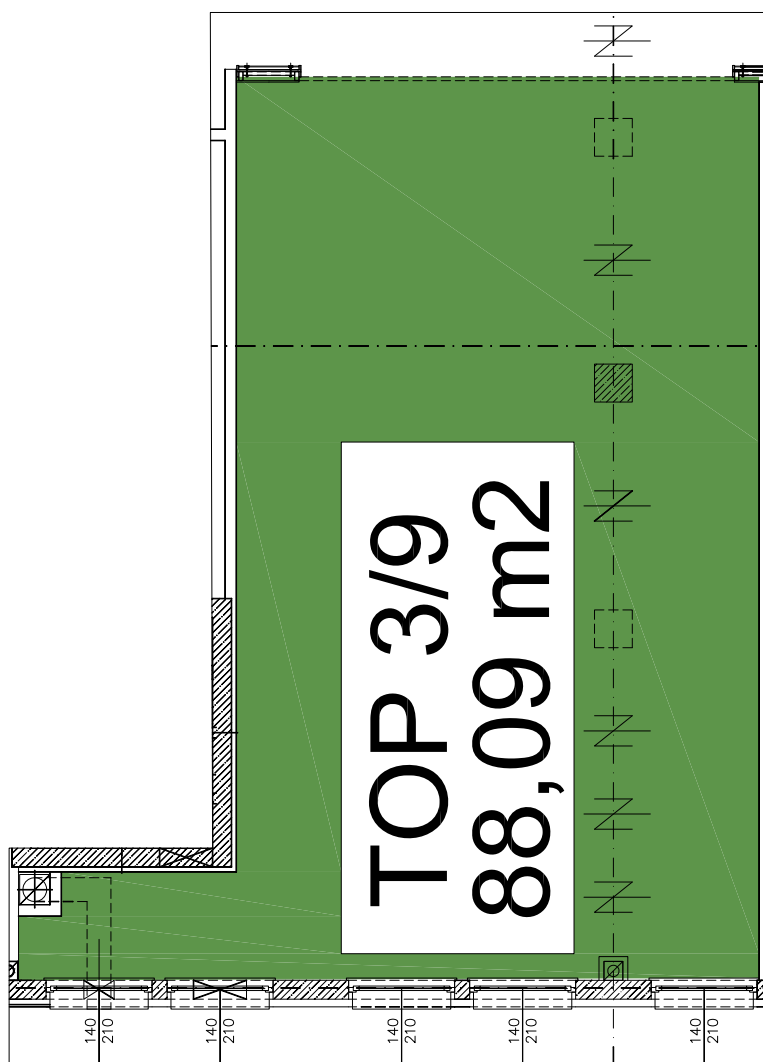


±5,0% Flächendifferenz möglich!



Objektadresse:
Waldhofer Straße 1
3300 Amstetten
Tel. +43/7472/665 65
Fax +43/7472/665 65-40
office@ccamstetten.at
www.ccamstetten.at

PROJEKT
CCA Amstetten BT. 2 - 2.OG TOP 3.9
Beilage zum Bestandsvertrag f. 88,09 m²

Übersichtsplan City Center Amstetten
EBENE 3

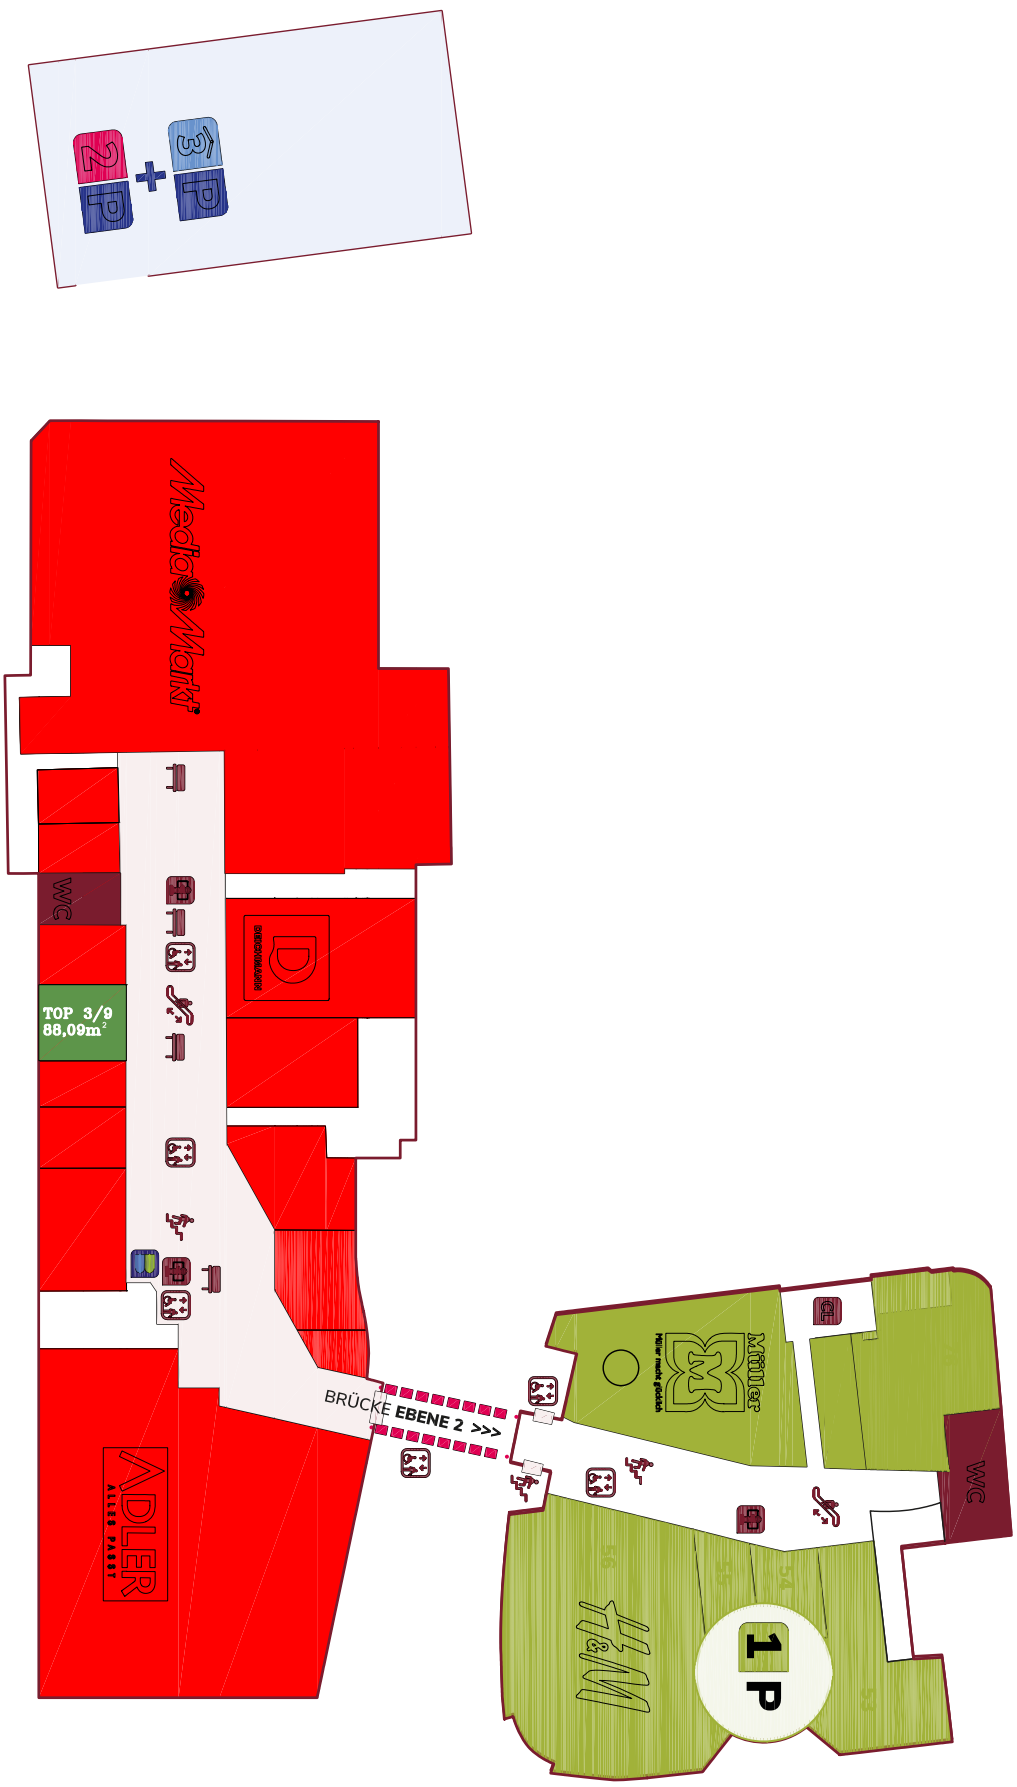

Die in den Plänen vorhandenen Abmessungen sind nicht für die Bestellung von Einbaumöbeln verwendbar - Naturmasse nehmen erforderlich! Änderungen vorbehalten. Die Einrichtung ist illustrativ dargestellt. Ausstattung lt. gültiger BAB.

2.OG TOP 3.9 GEZ. TG DATUM: 28.05.2019 SEITE 2/2