




# Püchlgasse 1A-1D, 1190 Wien 2.OG - Top 3.2.5

Nutzfläche: 92,31 m<sup>2</sup>

Loggia: 4,51 m<sup>2</sup>

Balkon: 4,96 m<sup>2</sup>



Eigentümer: HW Hohe Warte Projektentwicklungs- und ErrichtungsgmbH

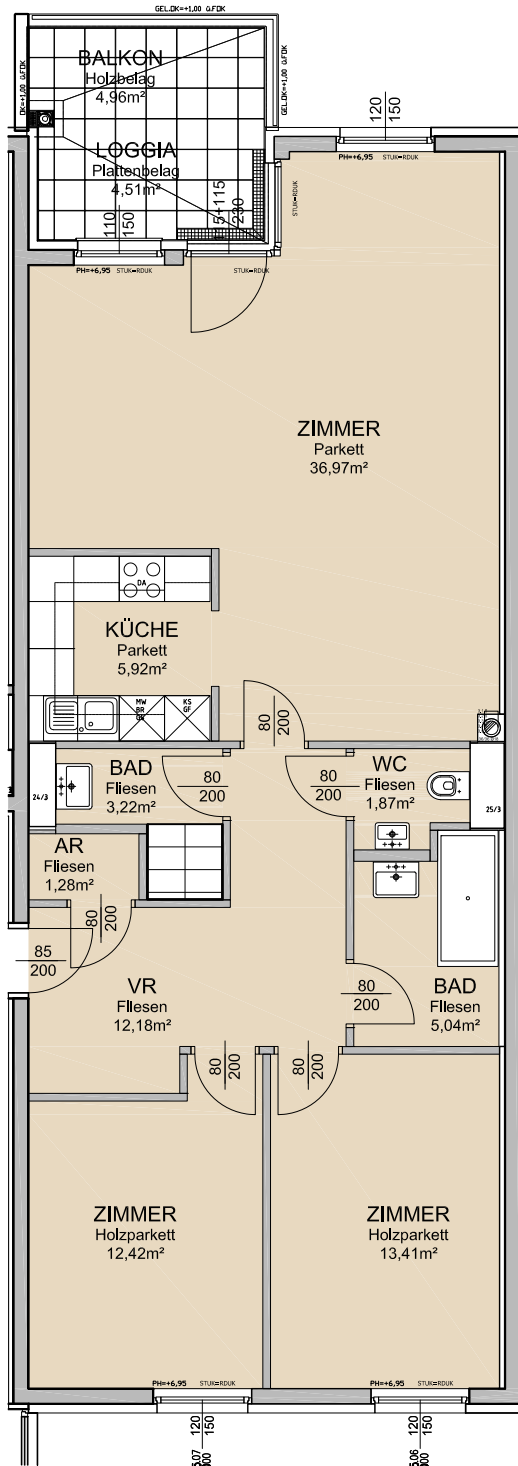

Wasserabsperrventil  
in Zwischendecke

**Genehmigt BT  
21.05.2019**

LAGEPLAN - genordet

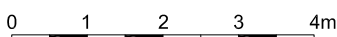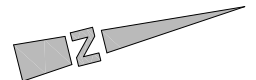

±5,0% Flächendifferenz möglich!

Die in den Plänen vorhandenen Abmessungen sind nicht für die Bestellung von Einbaumöbeln verwendbar - Naturmaße nehmen erforderlich! Änderungen vorbehalten! Die Einrichtung ist illustrativ dargestellt, Ausstattung lt. gültiger BAB.