




Püchlgasse 1A-1D, 1190 Wien 4.OG - Top 4.4.2

Nutzfläche: 95,95 m²


Loggia: 4,61 m²

Balkon: 4,96 m²

Eigentümer: HW Hohe Warte Projektentwicklungs- und ErrichtungsbH

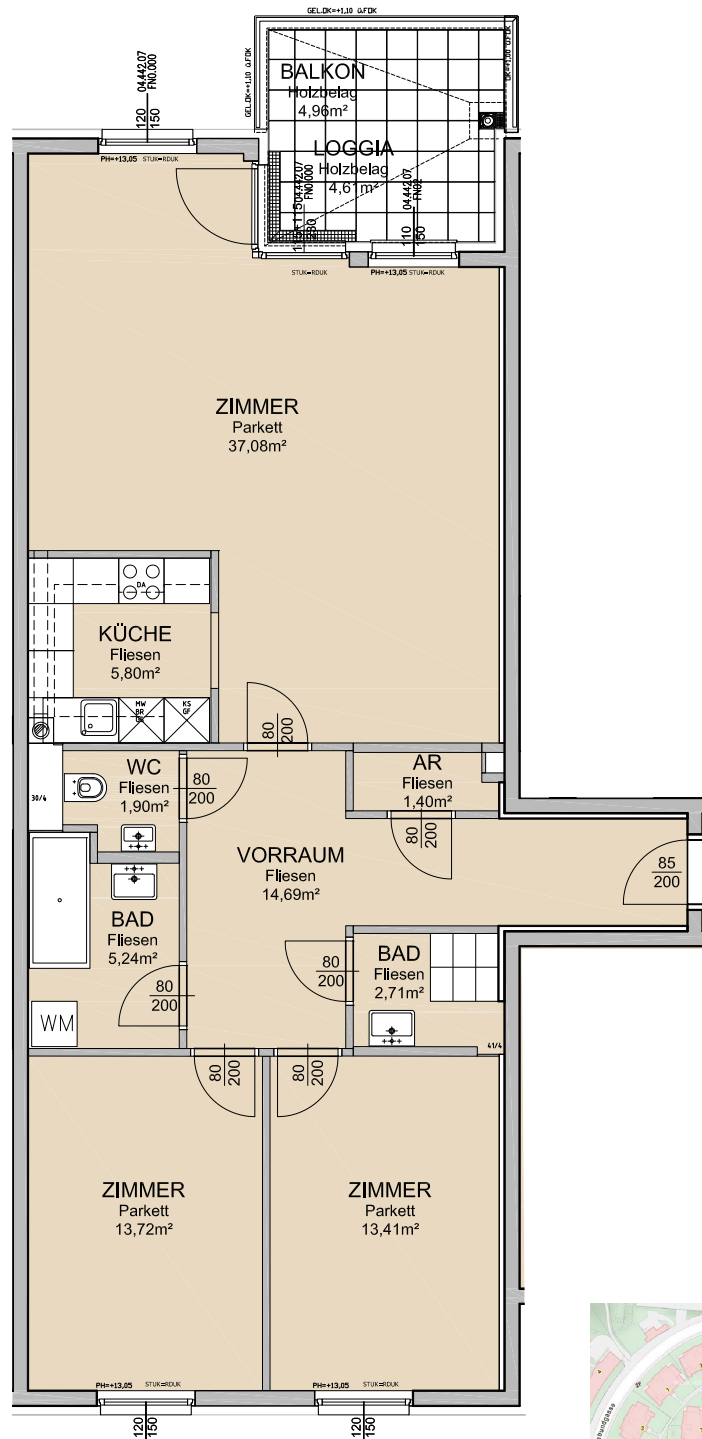

Wasserabsperrventil
in Zwischendecke

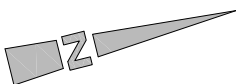

±5,0% Flächendifferenz möglich!

Die in den Plänen vorhandenen Abmessungen sind nicht für die Bestellung von Einbaumöbeln verwendbar - Naturmaße nehmen erforderlich! Änderungen vorbehalten! Die Einrichtung ist illustrativ dargestellt, Ausstattung lt. gültiger BAB.

LAGEPLAN - genordet

