

# HAUPTPLATZ 22, 9500 VILLACH

IG IMMOBILIEN OH20 H22GMBH

## TOP 1

### VERKAUFSFLÄCHE


EG	390,46 m <sup>2</sup>
UG	219,42 m <sup>2</sup>
	<b>609,88 m<sup>2</sup></b>

### NEBENFLÄCHE

#### EG

WC HERREN	1,90 m <sup>2</sup>
WC DAMEN	2,41 m <sup>2</sup>
	<b>4,31 m<sup>2</sup></b>

**GESAMT 614,19 m<sup>2</sup>**

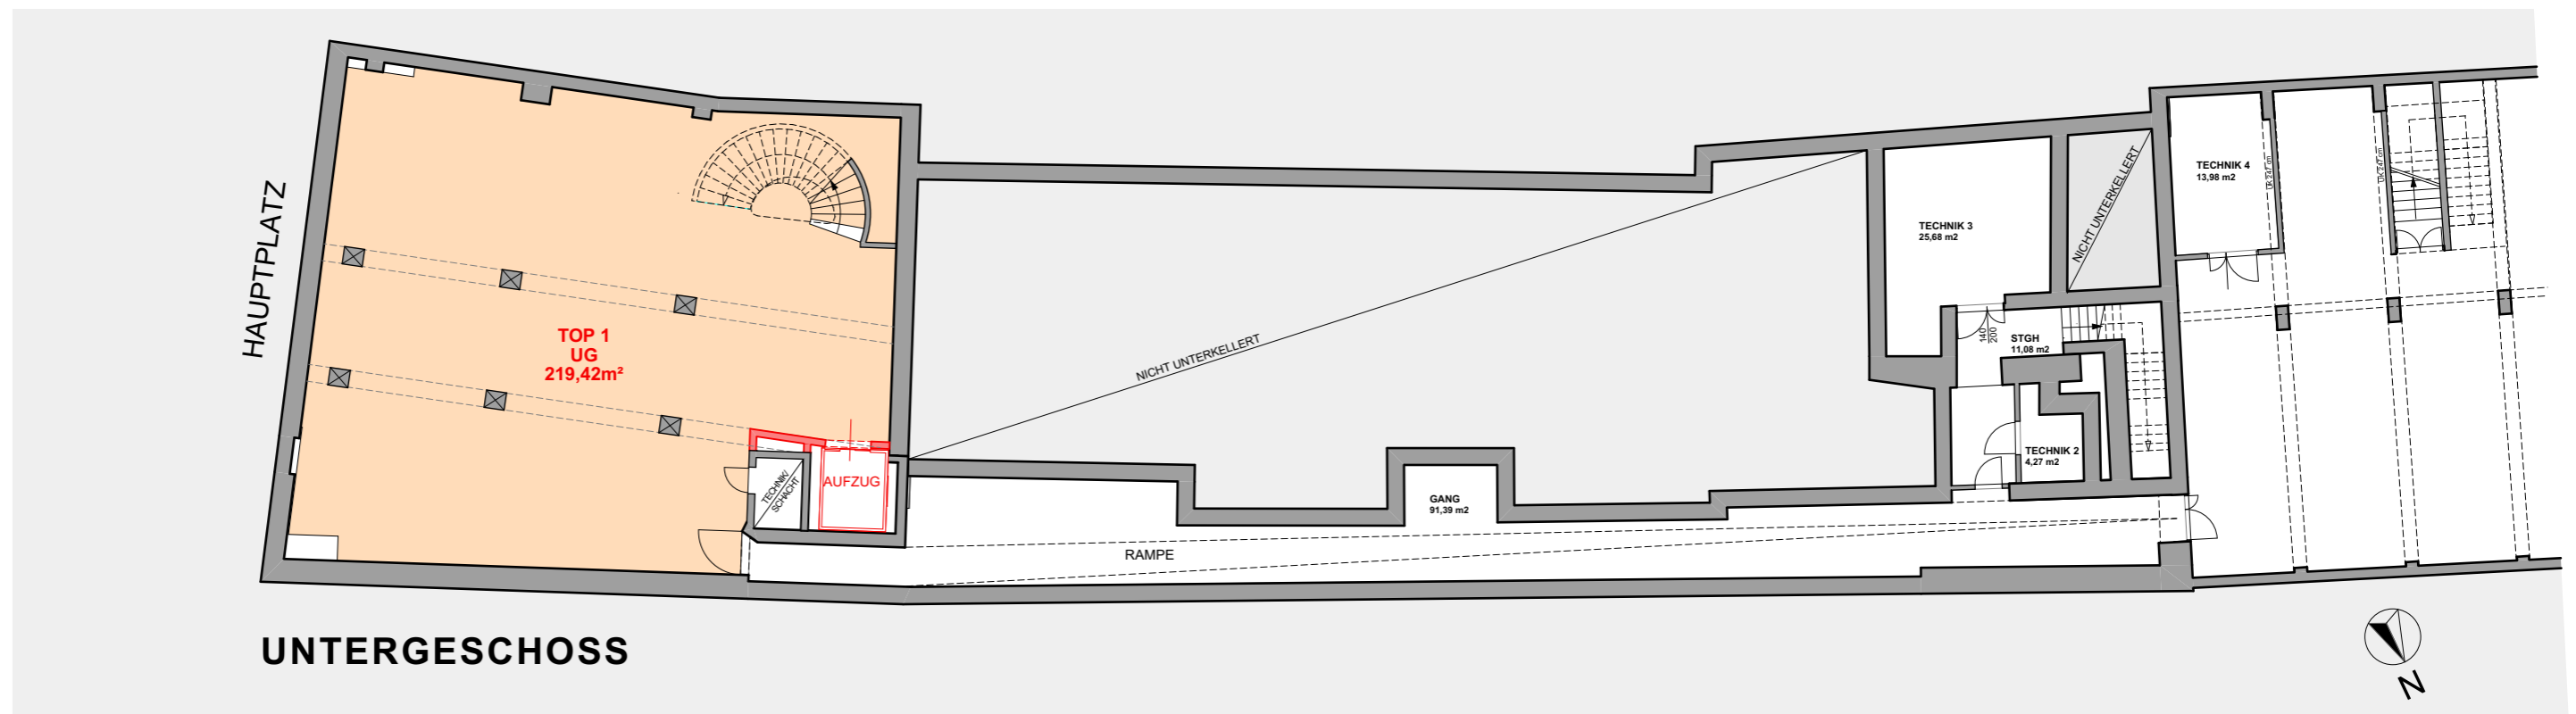

### LEGENDE

BESTAND		VERKAUF TOP 1	
ABBRUCH		VERKAUF TOP 2	
NEU			

OMANSIEK



OMANSIEK

**ARCHITEKT DI WERNER OMANSIEK**

STAATLICH BEFUGTER UND BEEIDETER ZIVILTECHNIKER, A - 9020 KLAGENFURT, DR. FRANZ-PALLA-GASSE 2  
TEL.: 0463 / 50 11 50 FAX.: 0463 / 50 11 50 - 11

**DI THOMAS OMANSIEK**

OFFICE@OMANSIEK.COM



PROJEKT

HAUPTPLATZ 22  
**9500 VILLACH**

Parz. Nr. .93, KG 75454 Villach

BAUHERR

IG IMMOBILIEN OH20 H22GMBH  
Olympiaplatz 2  
1020 Wien

INHALT

GRUNDRISS UG  
1:200

PLAN NR.

**1717 VE 02 01**  
05.12.2017, obsa